

1 2 3 4 5 6 7 8

A


B

C

D

E

F

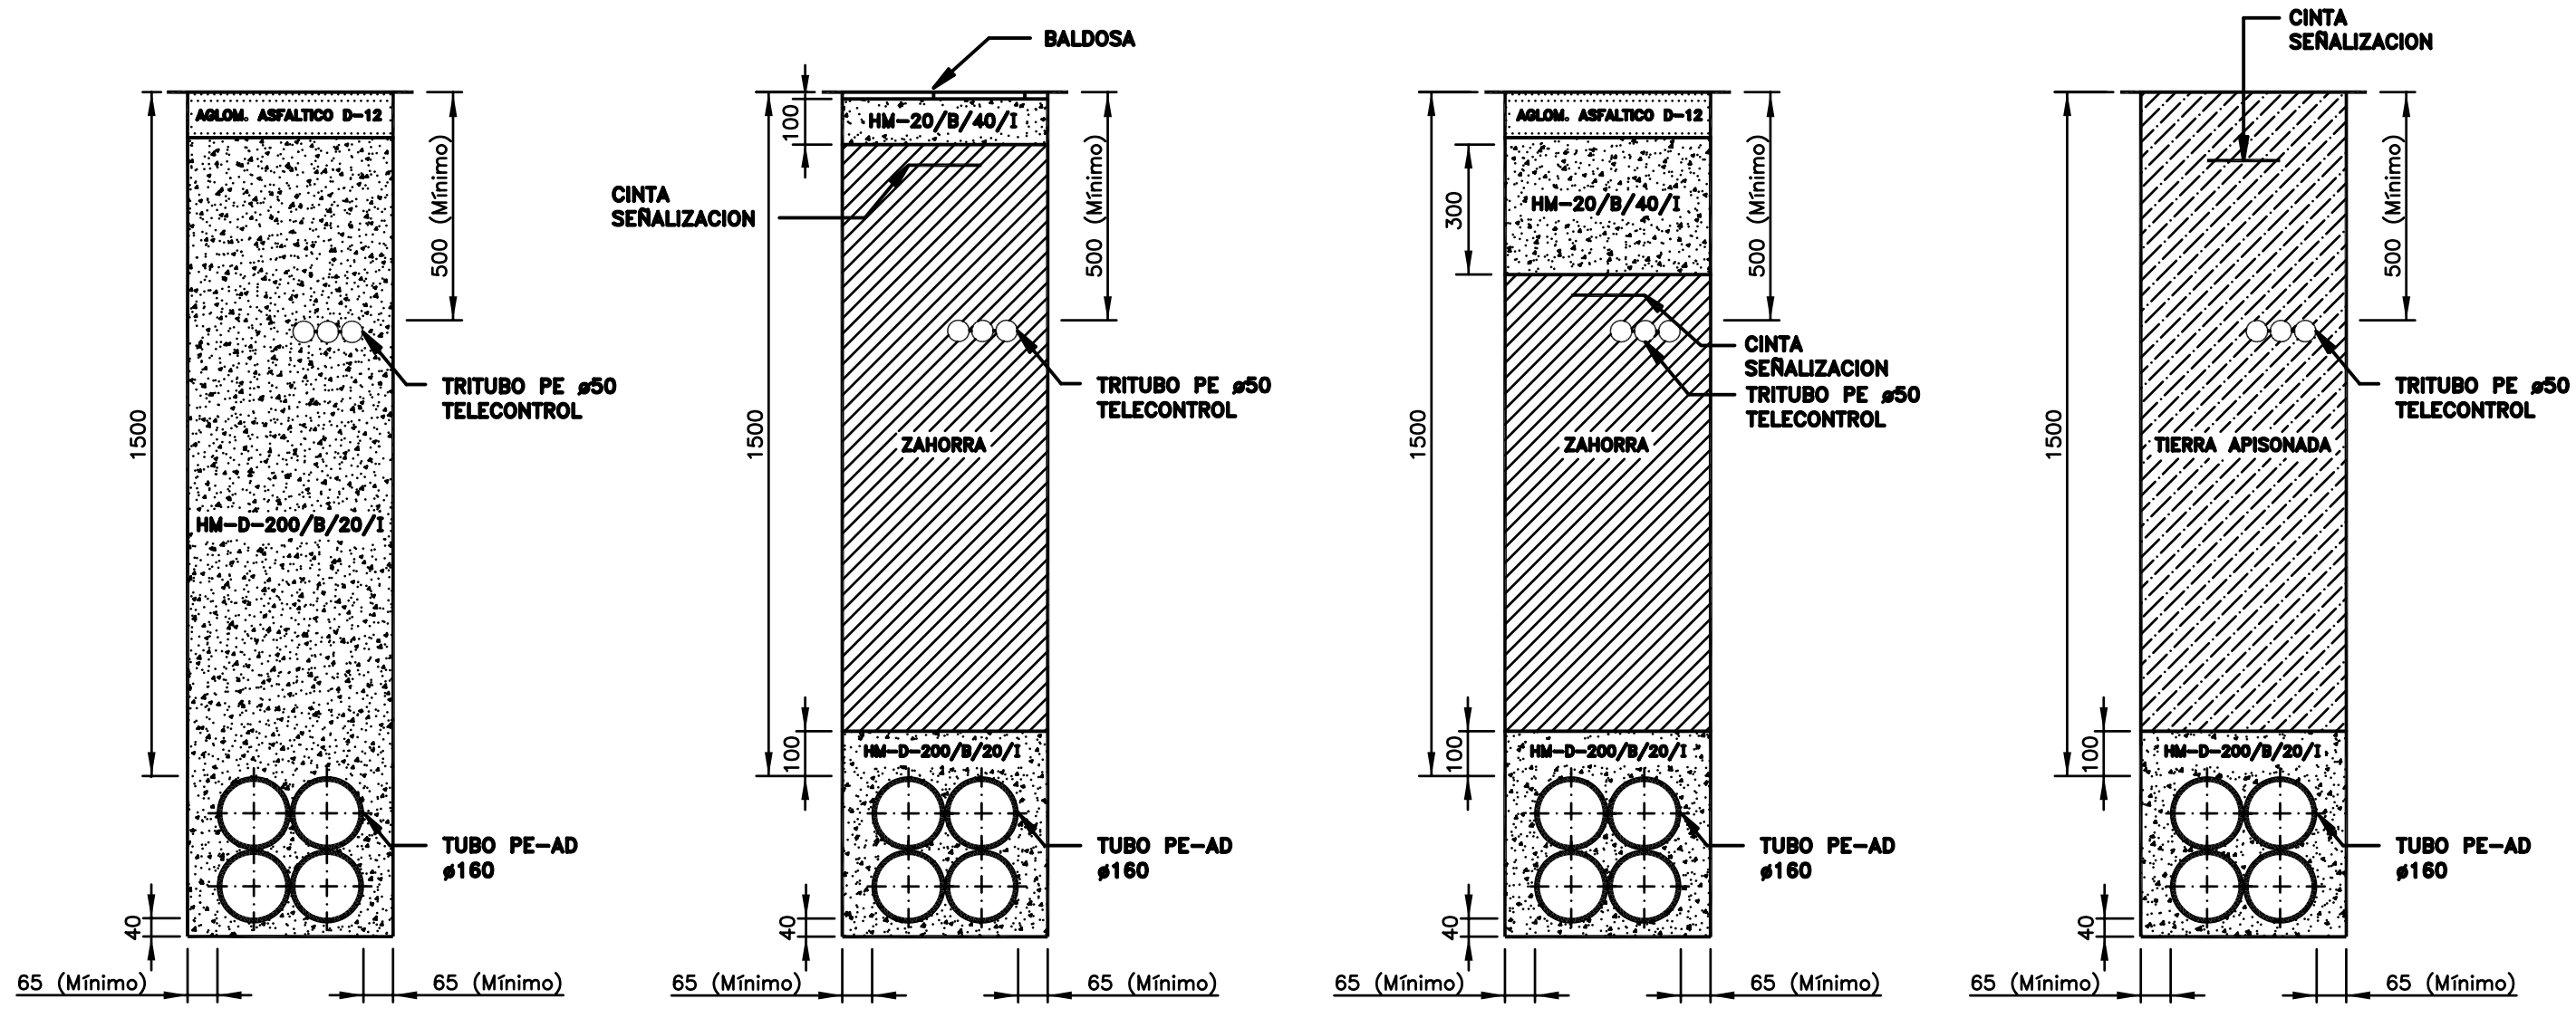

CRUZAMIENTO CALLE
CARRETERA REGIONAL,
COMARCAL Y LOCAL

ACERA

CALZADA

TIERRA

NOTAS:

- TODOS LOS TUBOS DE DIAMETRO 160 mm SERAN DE POLIETILENO ALTA DENSIDAD DOBLE PARED TIPO: USO NORMAL
- EN LA INSTALACION DE LOS TUBOS SE INCORPORARA UNA GUIA DE ACERO O POLIETILENO PARA FACILITAR EL POSTERIOR TENDIDO DE LOS CABLES

E						ESCALA= 1:15	<p>hc energía</p> <p>DPTO. DE INGENIERIA</p>	
D						ED. A Dibujado JGLEZ		EDICION ACTUAL: B ---
C						05/05 Verificado LSM		D1C138 Hoja: --
B	09/05	OFT	MRG	AM	MARCA hc energía	05/05 Revisado-HC LSM		PR. o EXP.: --- Sigue: --
EDIC.	FECHA	DIBUJADO	VERIFICADO	REVISADO-HC	MODIFICACION	Hidrocontábrico Distribución Eléctrica, S.A.U.		

1 2 3 4 5 6 7 8