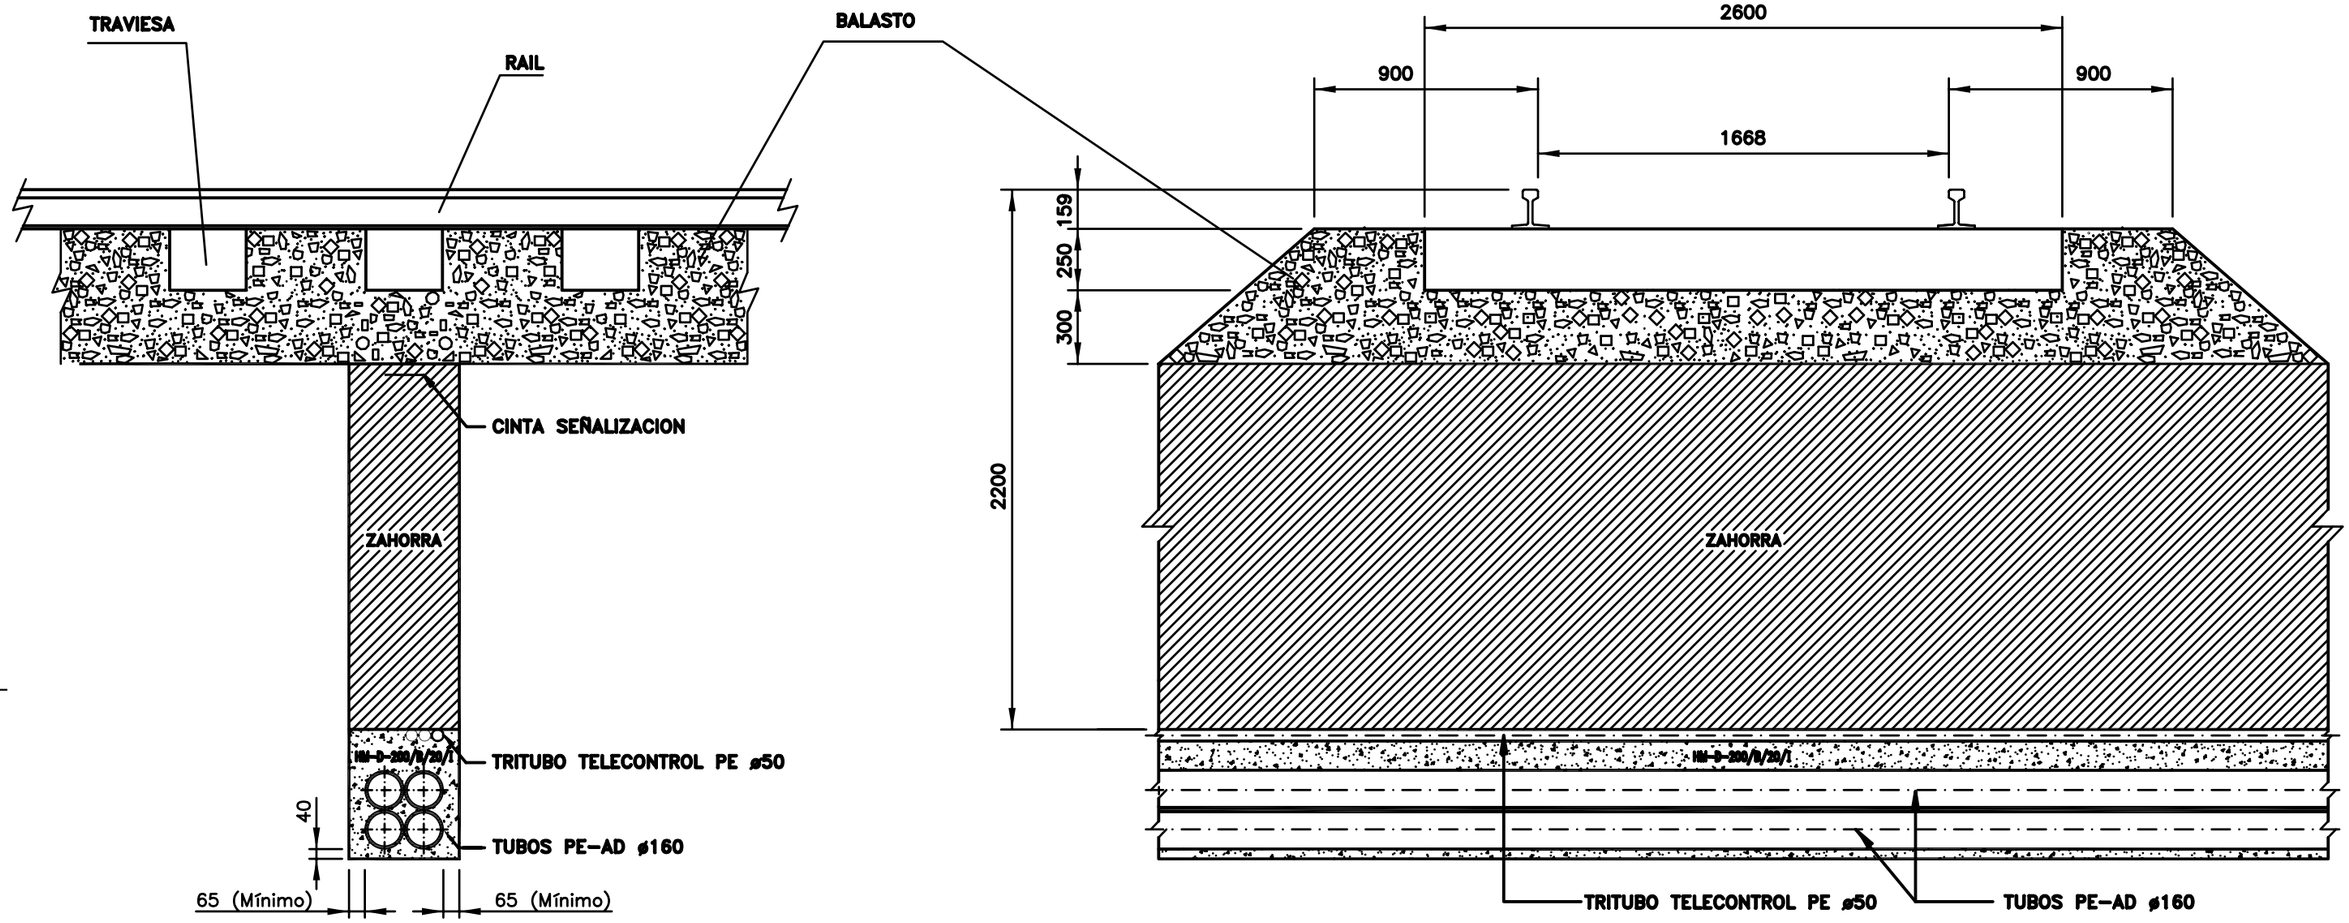

NOTAS:

- SE SITUARAN ARQUETAS–REGISTRO A AMBOS LADOS DEL CRUZAMIENTO Y FUERA DE LOS LIMITES DE LOS TERRENOS PROPIEDAD DE RENFE.
- TODOS LOS TUBOS DE DIAMETRO 160 mm SERAN DE POLIETILENO ALTA DENSIDAD DOBLE PARED TIPO: USO NORMAL.
- EN LA INSTALACION DE LOS TUBOS SE INCORPORARA UNA GUIA DE ACERO O POLIETILENO PARA FACILITAR EL POSTERIOR TENDIDO DE LOS CABLES.

EDIC.	FECHA	DIBUJADO	VERIFICADO	REVISADO–HC	MODIFICACION
E					
D					
C					
B	09/05	OFT	MRG	AM	MARCA hc energía

ESCALA= 1:25

ED. A	Dibujado	JGLEZ
05/05	Verificado	LSM
05/05	Revisado–HC	LSM

Hidrocantábrico Distribución Eléctrica, S.A.U.

hc energía

DPTO. DE INGENIERIA

LINEAS SUBTERRANEAS

SECCIONES DE ZANJA
CRUCE VIAS RENFE
DISPOSICION CON TUBOS JUNTOS

EDICION ACTUAL: B | ---

D1C144

Hoja: --

PR. o EXP.: ---

Sigue: --