


1 2 3 4 5 6 7 8

A B C D E F

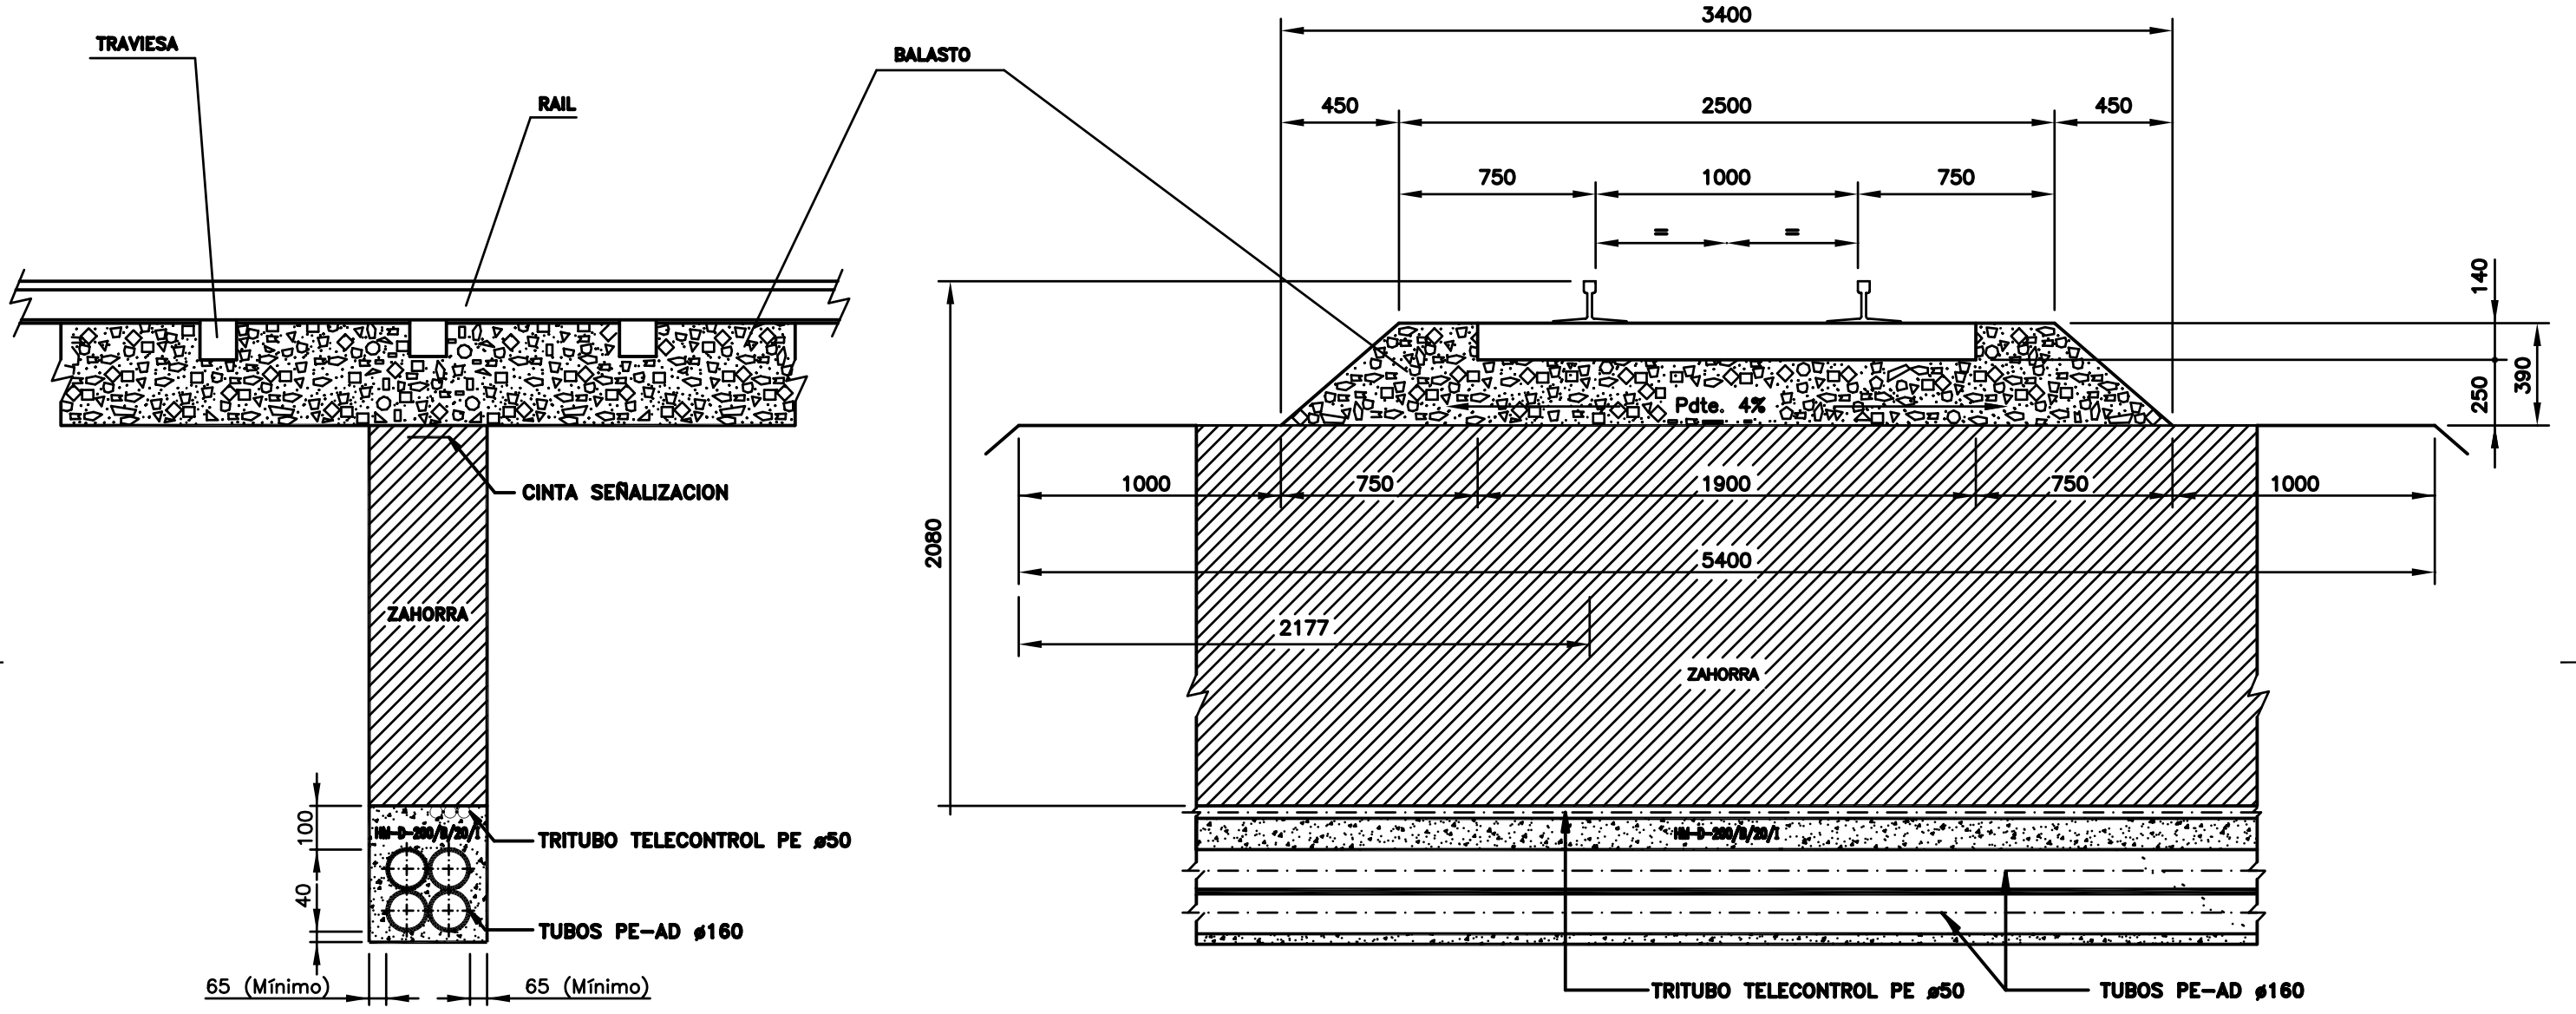

NOTAS:

- SE SITUARAN ARQUETAS-REGISTRO A AMBOS LADOS DEL CRUZAMIENTO Y FUERA DE LOS LIMITES DE LOS TERRENOS PROPIEDAD DE FEVE.
- TODOS LOS TUBOS DE DIAMETRO 160 mm SERAN DE POLIETILENO ALTA DENSIDAD DOBLE PARED TIPO: USO NORMAL.
- EN LA INSTALACION DE LOS TUBOS SE INCORPORARA UNA GUIA DE ACERO O POLIETILENO PARA FACILITAR EL POSTERIOR TENDIDO DE LOS CABLES.

E						ESCALA= 1:25	hc energía	DPTO. DE INGENIERIA	
D						ED. A Dibujado JGLEZ		EDICION ACTUAL: B ---	
C						05/05 Verificado LSM		D1C145 Hoja: --	
B	09/05	OFT	MRG	AM	MARCA hc energía	05/05 Revisado-HC LSM	PR. o EXP.: ---		
EDIC.	FECHA	DIBUJADO	VERIFICADO	REVISADO-HC	MODIFICACION	Hidrocontábrico Distribución Eléctrica, S.A.U.	Disposicion con tubos juntos		
1	2	3					6	7	8